


古都法 6 条区域

古都法 4 条区域
市街化調整区域

古都法 4 条区域
市街化区域

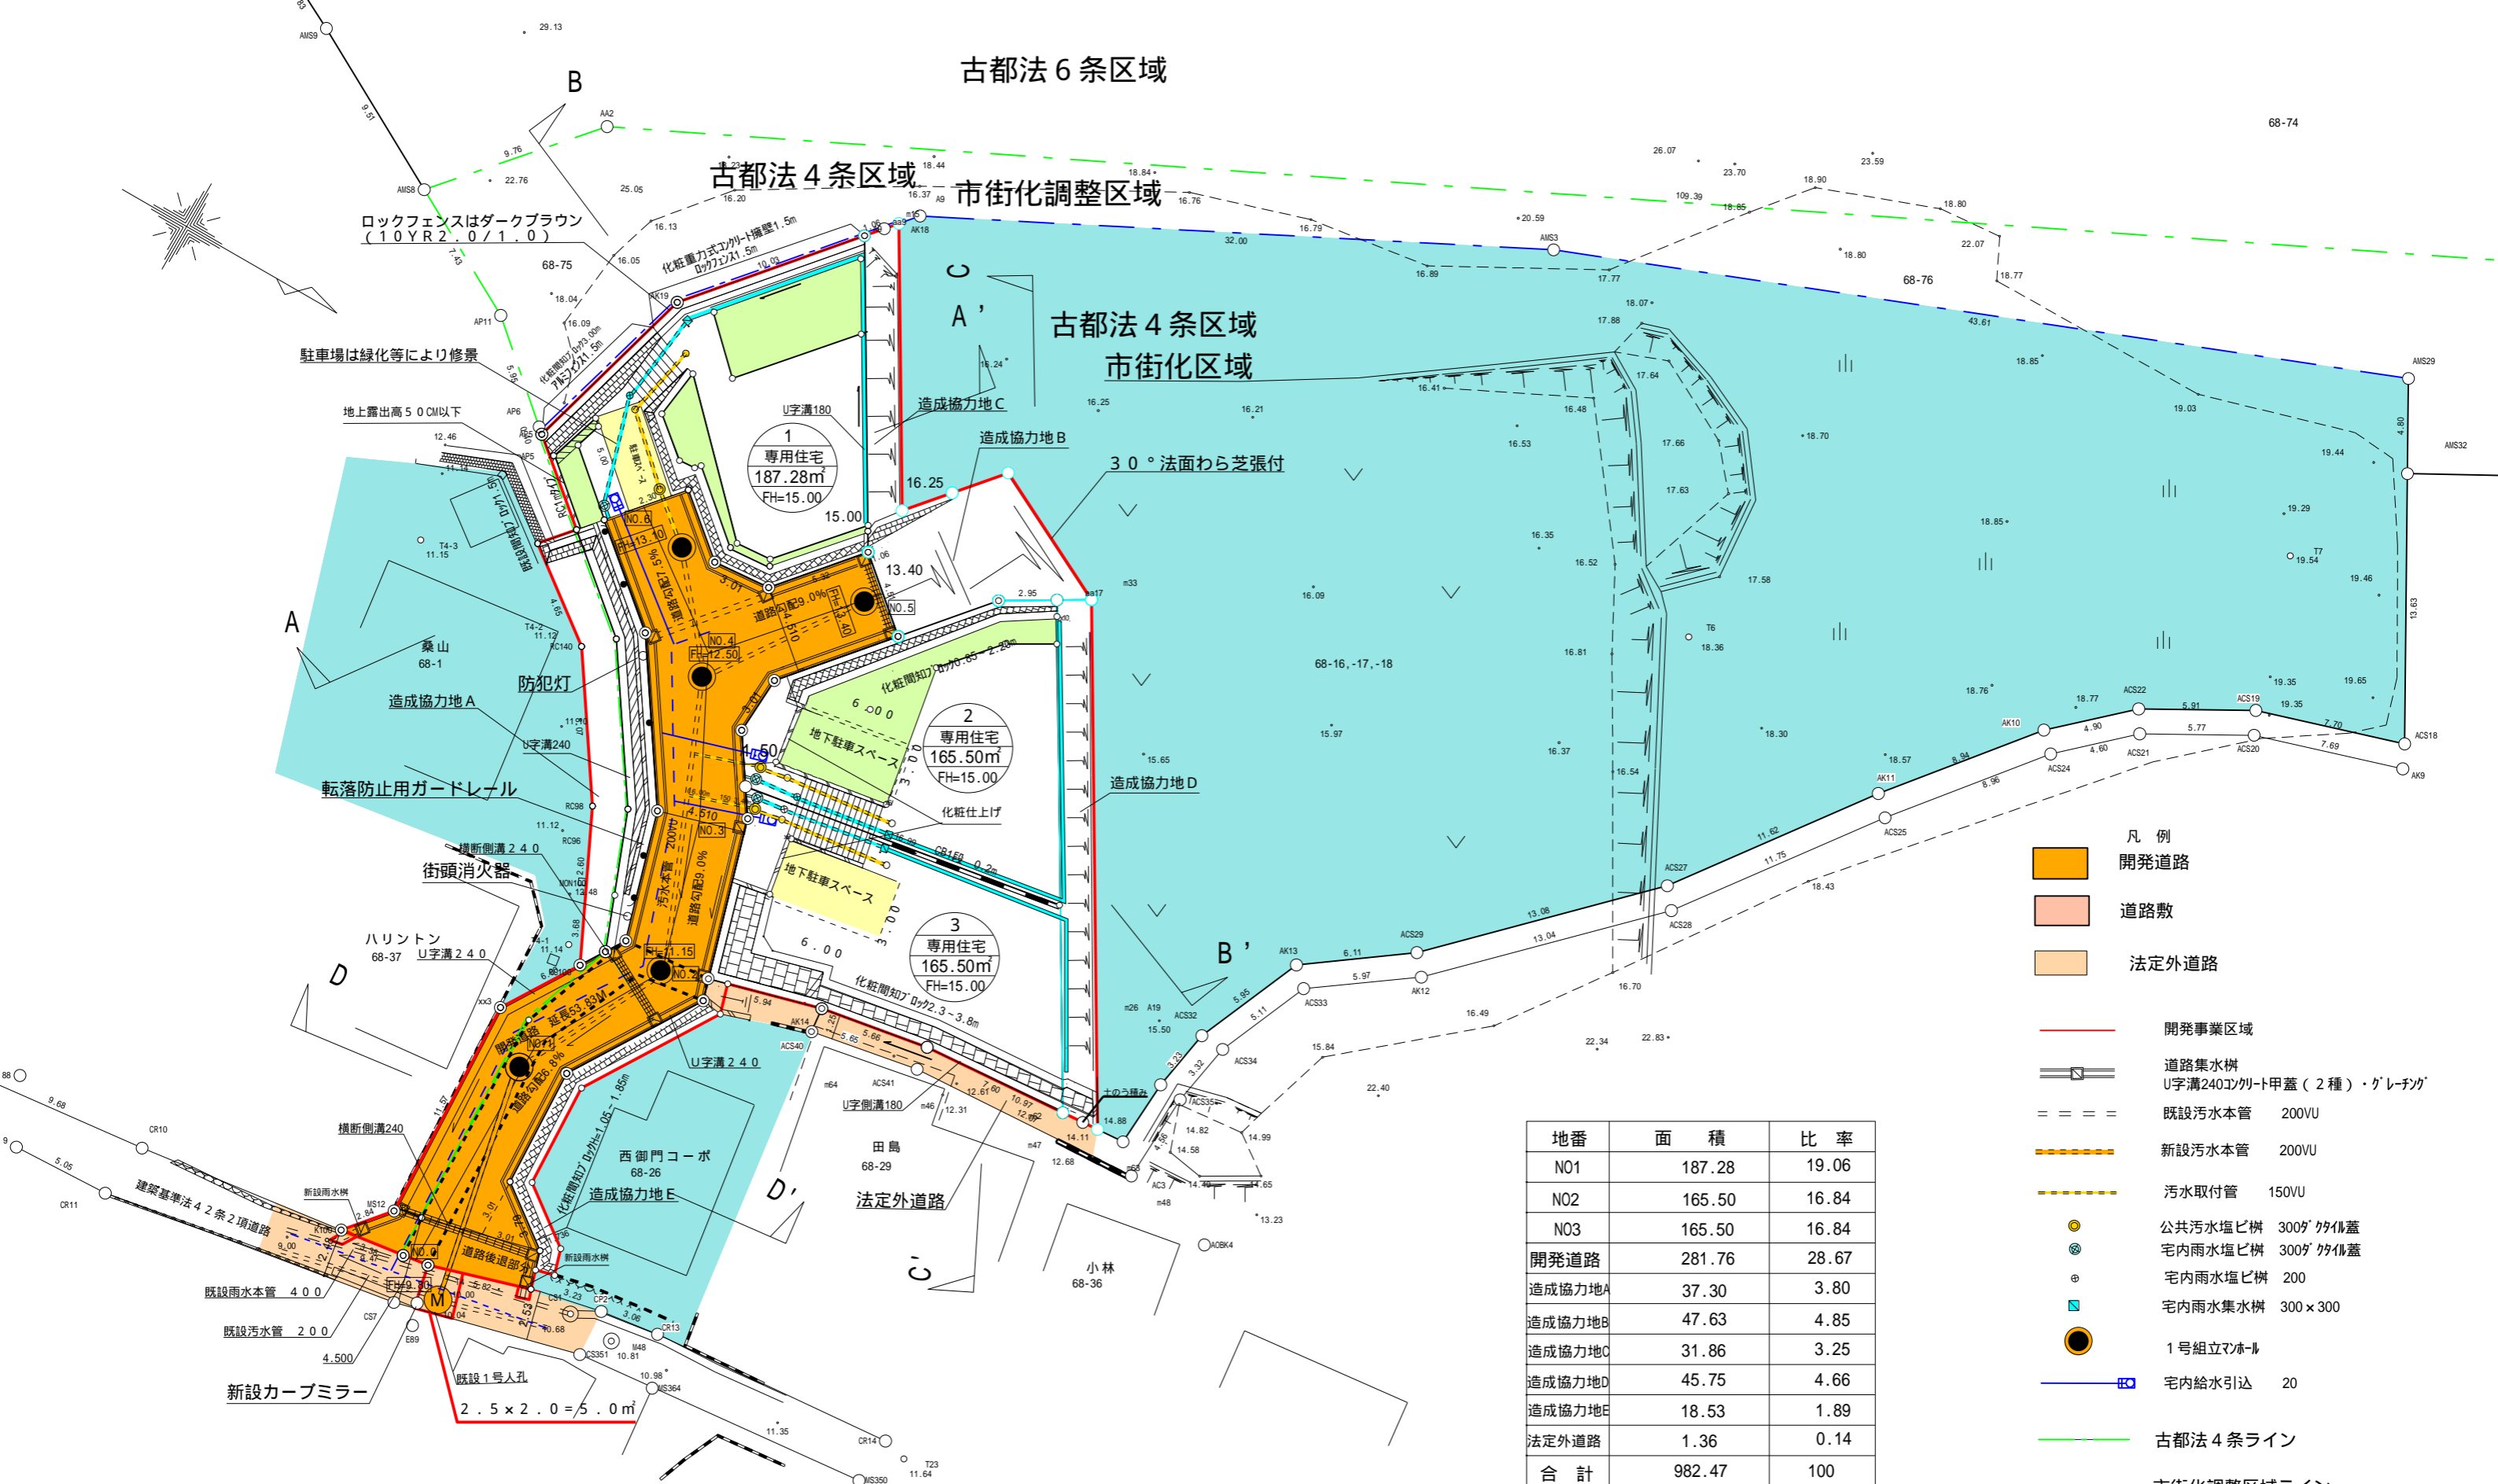

- 凡例
- 開発道路
 - 道路敷
 - 法定外道路
 - 開発事業区域
 - 道路集水樹
 - U字溝240コンクリート甲蓋(2種)・グレーチング
 - 既設汚水本管 200VU
 - 新設汚水本管 200VU
 - 汚水取付管 150VU
 - 公共汚水塩ビ樹 300φ ｸﾞﾗｲﾝﾄﾞ
 - 宅内雨水塩ビ樹 300φ ｸﾞﾗｲﾝﾄﾞ
 - 宅内雨水塩ビ樹 200
 - 宅内雨水集水樹 300 x 300
 - 1号組立マンホール
 - 宅内給水引込 20
 - 古都法 4 条ライン
 - 市街化調整区域ライン

鎌倉市・宅地内排水設備申請のしおりによる

承認設計担当	縮尺	工事名称 鎌倉市西御門一丁目68-16外 開発行為	6 No.
	1 / 300		
ALPHA アルファ測量 有限会社	設計年月日	図面名称 土地利用・給水計画平面図	
	H28.3.7		